



TRETTIO GRAD


29E

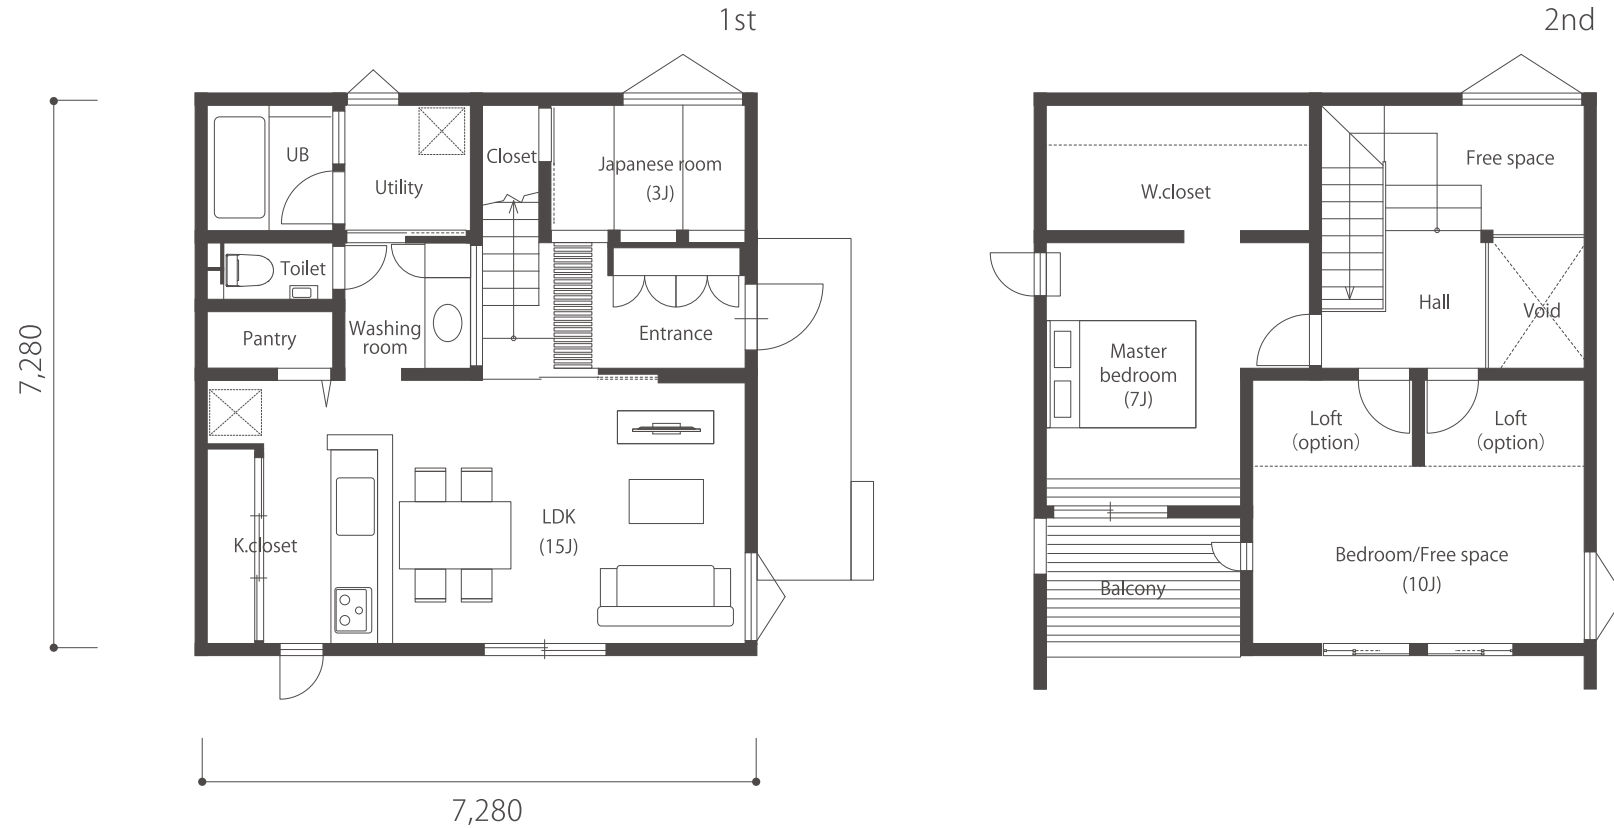

切妻

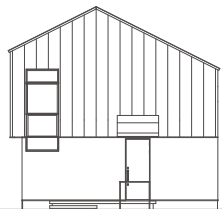

片流れ

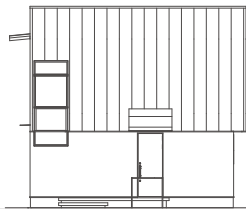

1F床面積 / 52.99㎡(16.02坪)

2F床面積 / 45.54㎡(13.77坪)

延床面積 / 98.53㎡(29.79坪)

※プランは切妻タイプになります。